

OBJEDNÁVATEL




SLOVENSKÁ SPRÁVA CIEST




DOKUMENTÁCIA NA STAVEBNÉ POVOLENIE
D 2111 - CESTNÉ KOMUNIKÁCIE

101-03

ZÁKAZKA				
CESTA I/63 BRATISLAVA - DUNAJSKÁ LUŽNÁ III. ÚSEK DUNAJSKÁ LUŽNÁ				
ČASŤ STAVBY			MILETIČOVA 21, P.O. BOX 34 820 05 BRATISLAVA 25 TEL.: 02/5057 4700, FAX.: 02/5057 4798	
101-03 ÚPRAVA CESTY I/63, km 7,232-9,423				
PRÍLOHA			STUPEŇ	ČÍSLO ZÁKAZKY
SITUÁCIA, km 8,00 - KÚ			DSP	1243/1095
OBJEDNÁVATEL			OKRES	
SLOVENSKÁ SPRÁVA CIEST			SENEC	
HLAVNÝ INŽ. PROJ. Ing. Peter Žiak	TECH. KONTROLA Ing. Ondrej Kupčo	SÚRADNICOVÝ SYSTÉM JTSK	KATASTRÁLNE ÚZEMIE NOVÉ KOŠARISKÁ, JANOŠIKOVÁ	
ZODP. PROJ. Ing. Marián Kopček	VED. ÚSEKU Ing. Peter Žiak	VÝŠKOVÝ SYSTÉM Bpv	ČÍSLO PRÍLOHY	SÚPRAVA
VYPRACOVAL Ing. Ján Mochorovský	DÁTUM 08.2011	FORMÁT 7 A4	2.2	1
		MIERKA 1:1000		

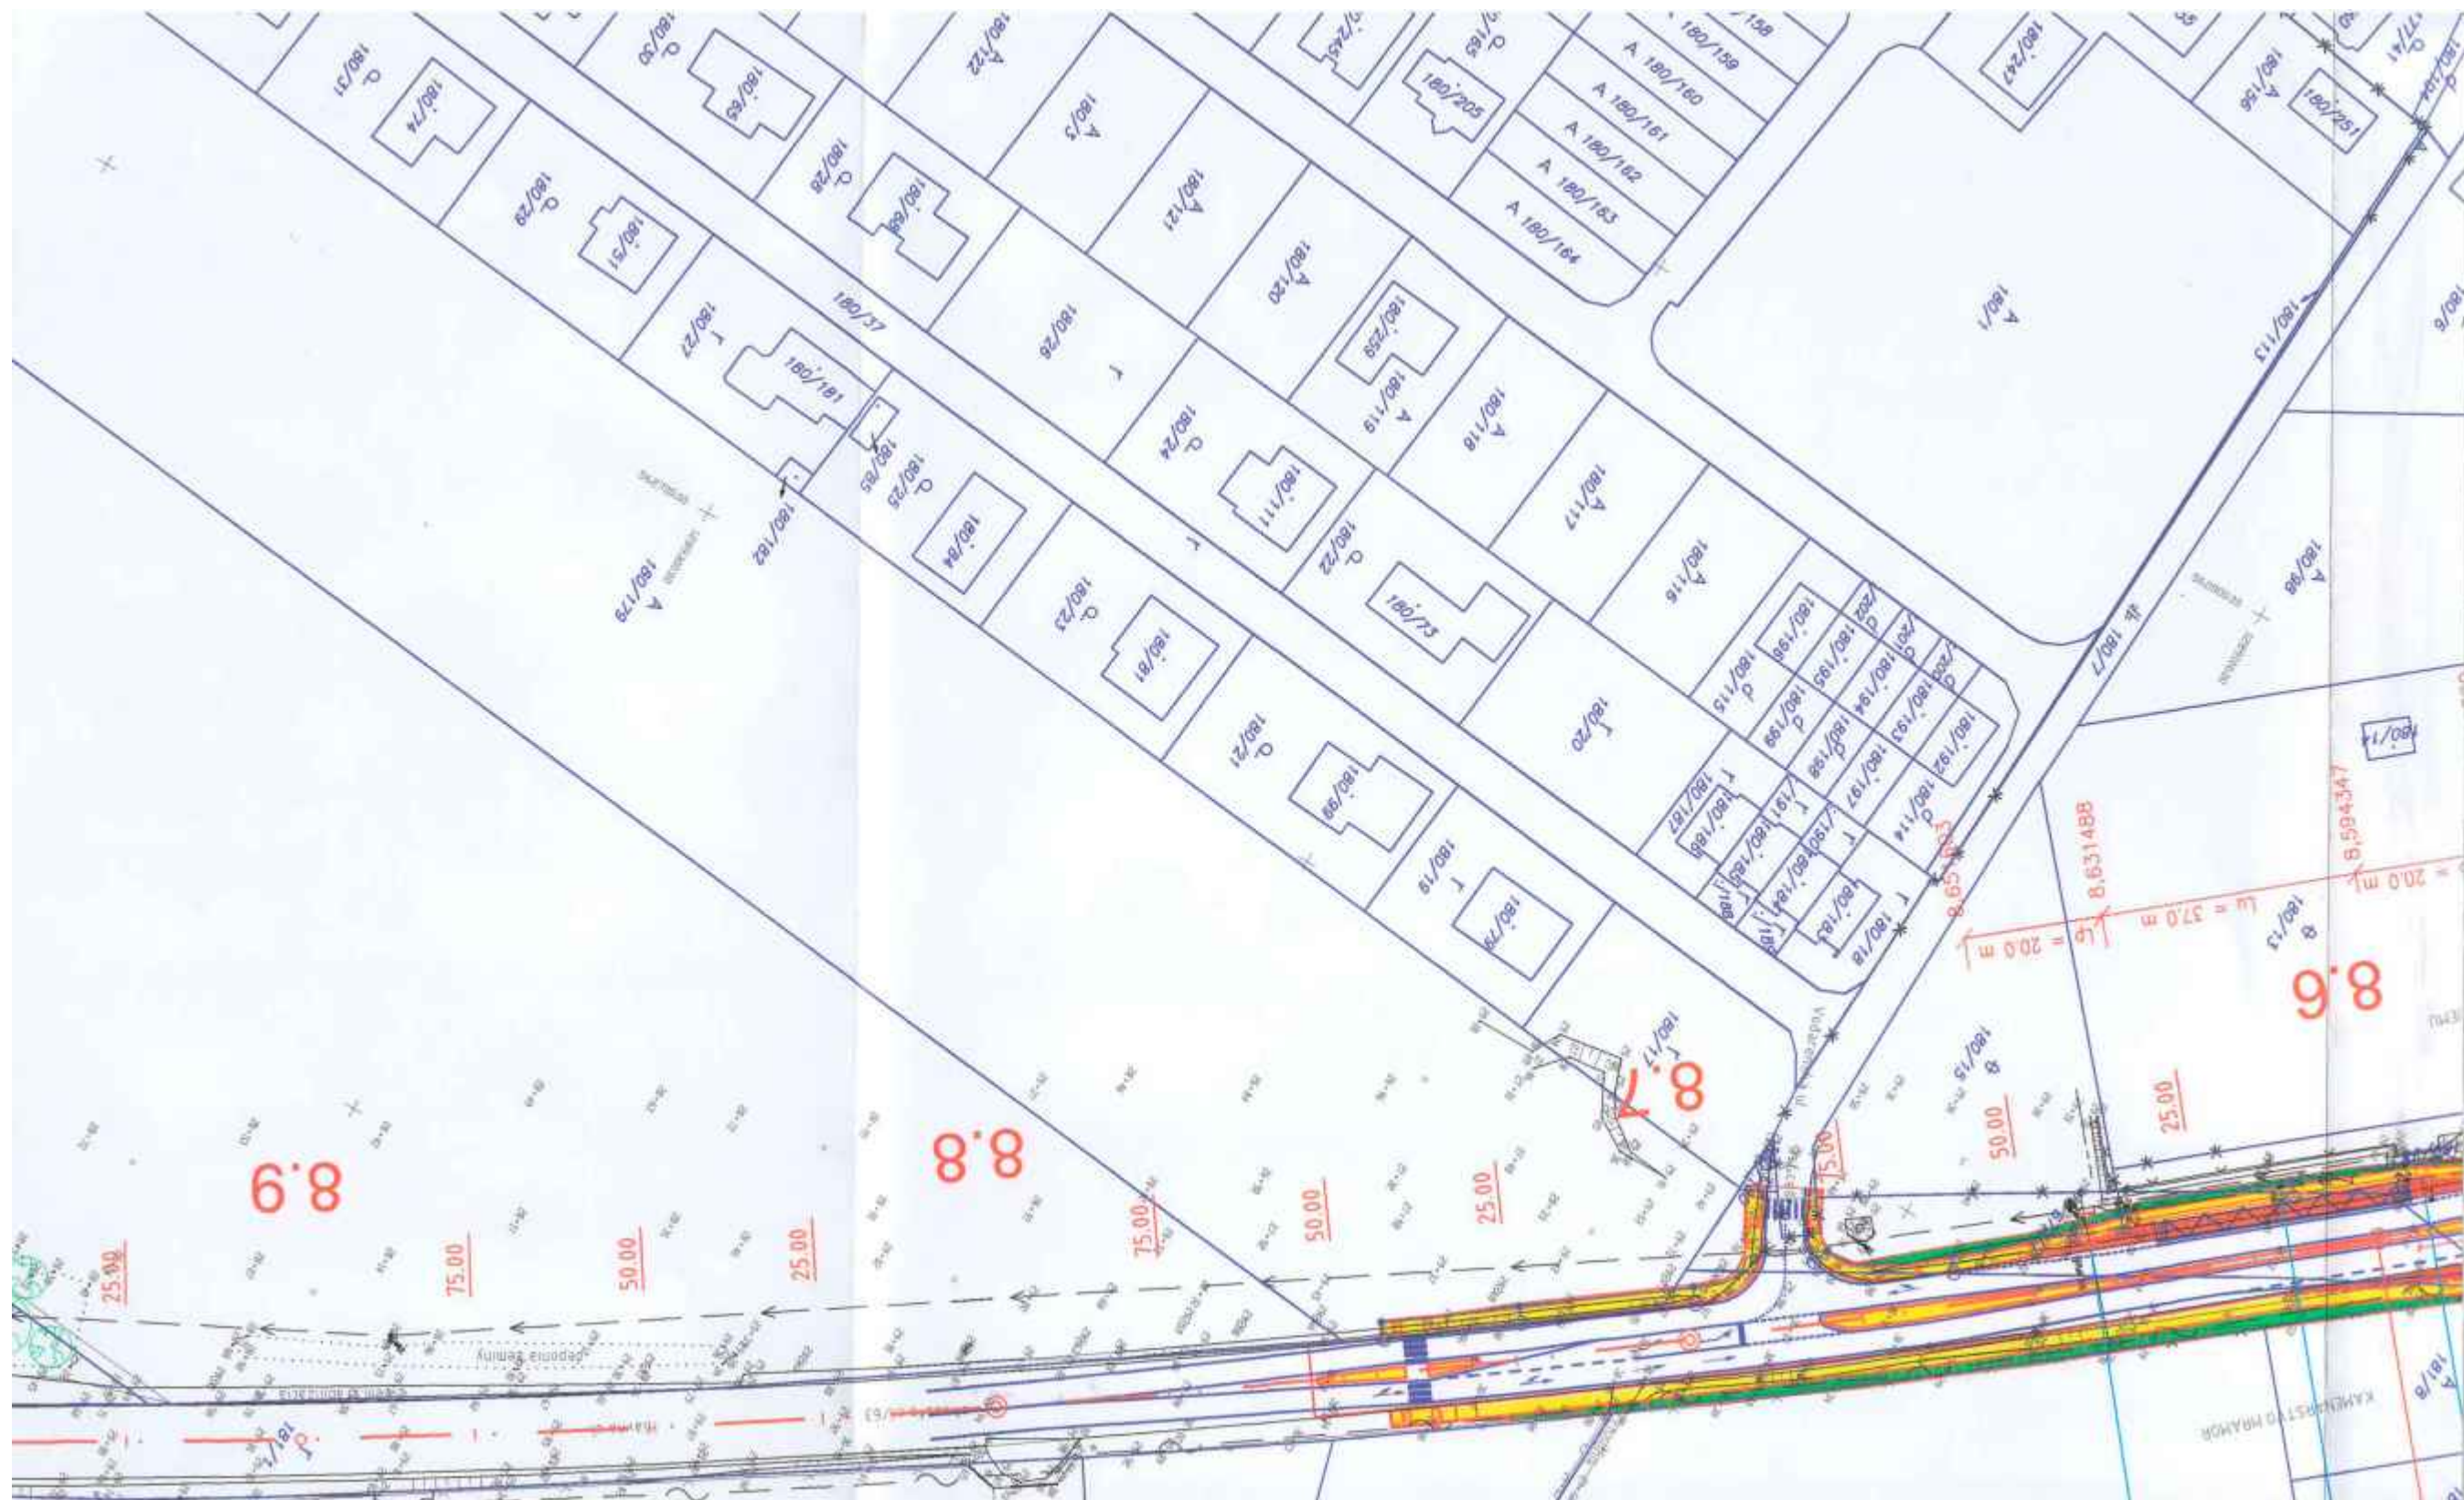

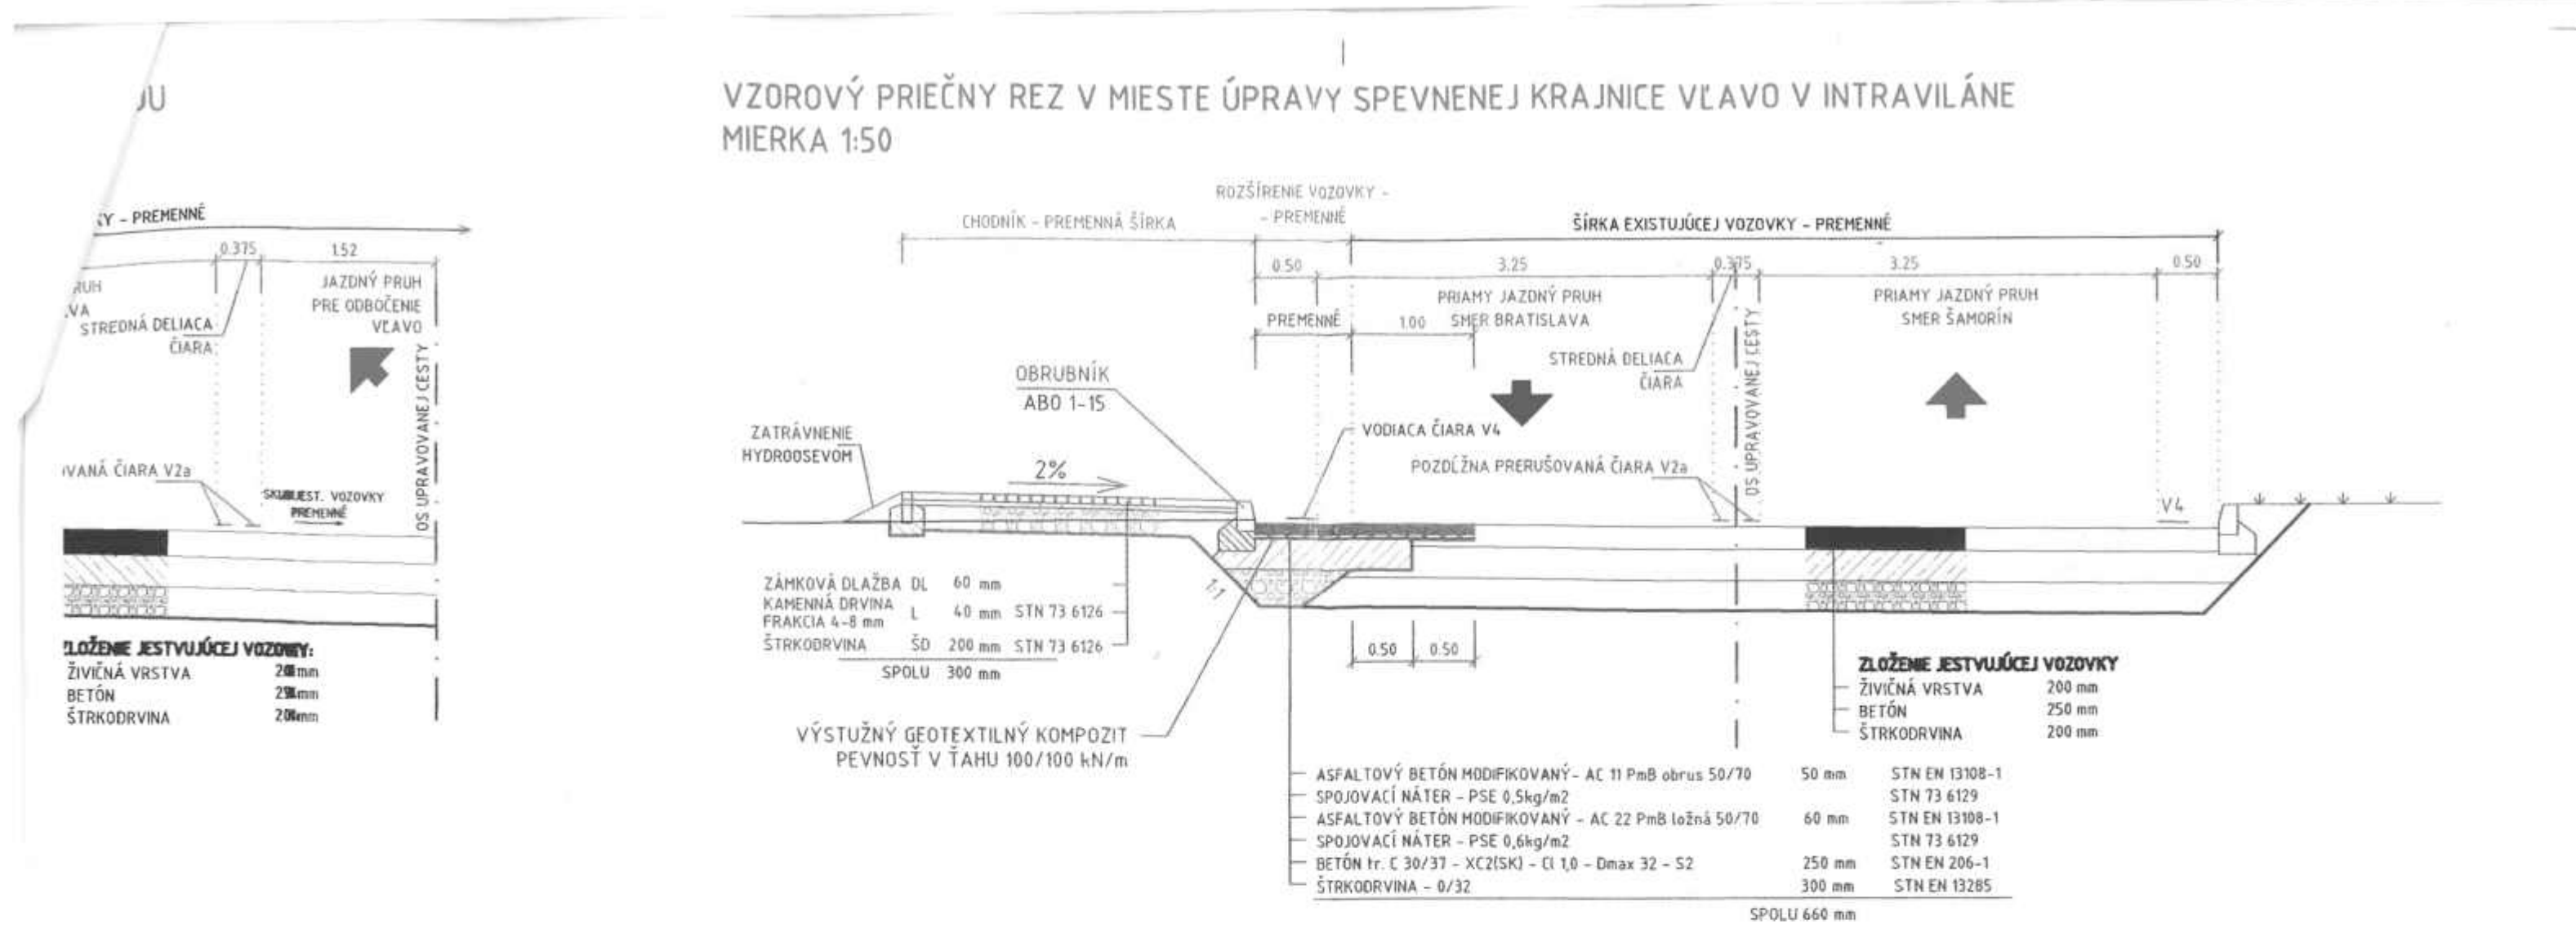

VZOROVÝ PRIEČNY REZ V MIESTE MIMOĽAHLÉHO CHODNÍKA, BEZ ROZŠÍRENIA VOZOVKY A S NAVRHNUTÝM STREDOVÝM OSTROVČEKOM
MIERKA 1:50

